


Primorsko komunalno društvo d.o.o.
Obala Ohmučevića 2, Slano

PLAN PRODAJNIH MJESTA TRŽNICE SLANO

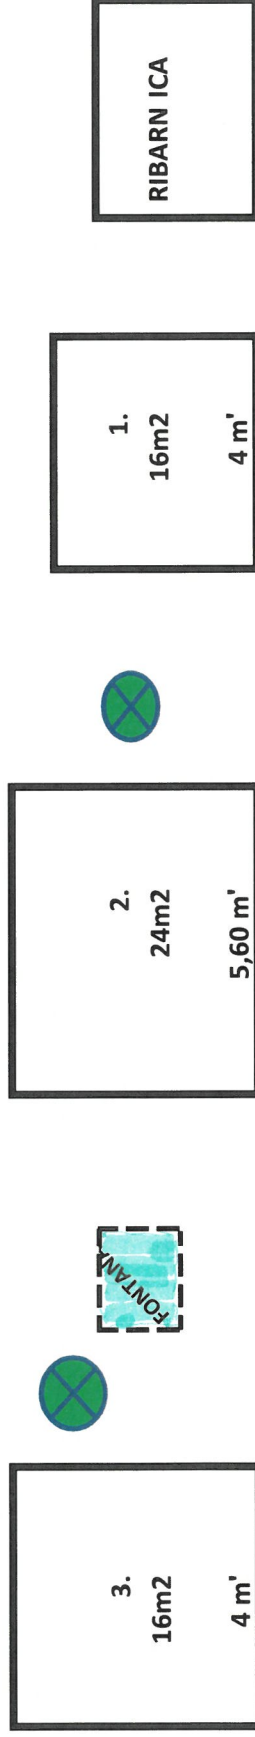

RIBARN ICA

1.
16m²
4 m'

2.
24m²
5,60 m'

3.
16m²
4 m'